


Jednoduché pozemkové úpravy katastrálne územie DEVÍN Obnova víníc Devín



Kraj: Bratislavský
Okres: Bratislava IV
Obec: Bratislava-Devín
Kat. územie: Devín

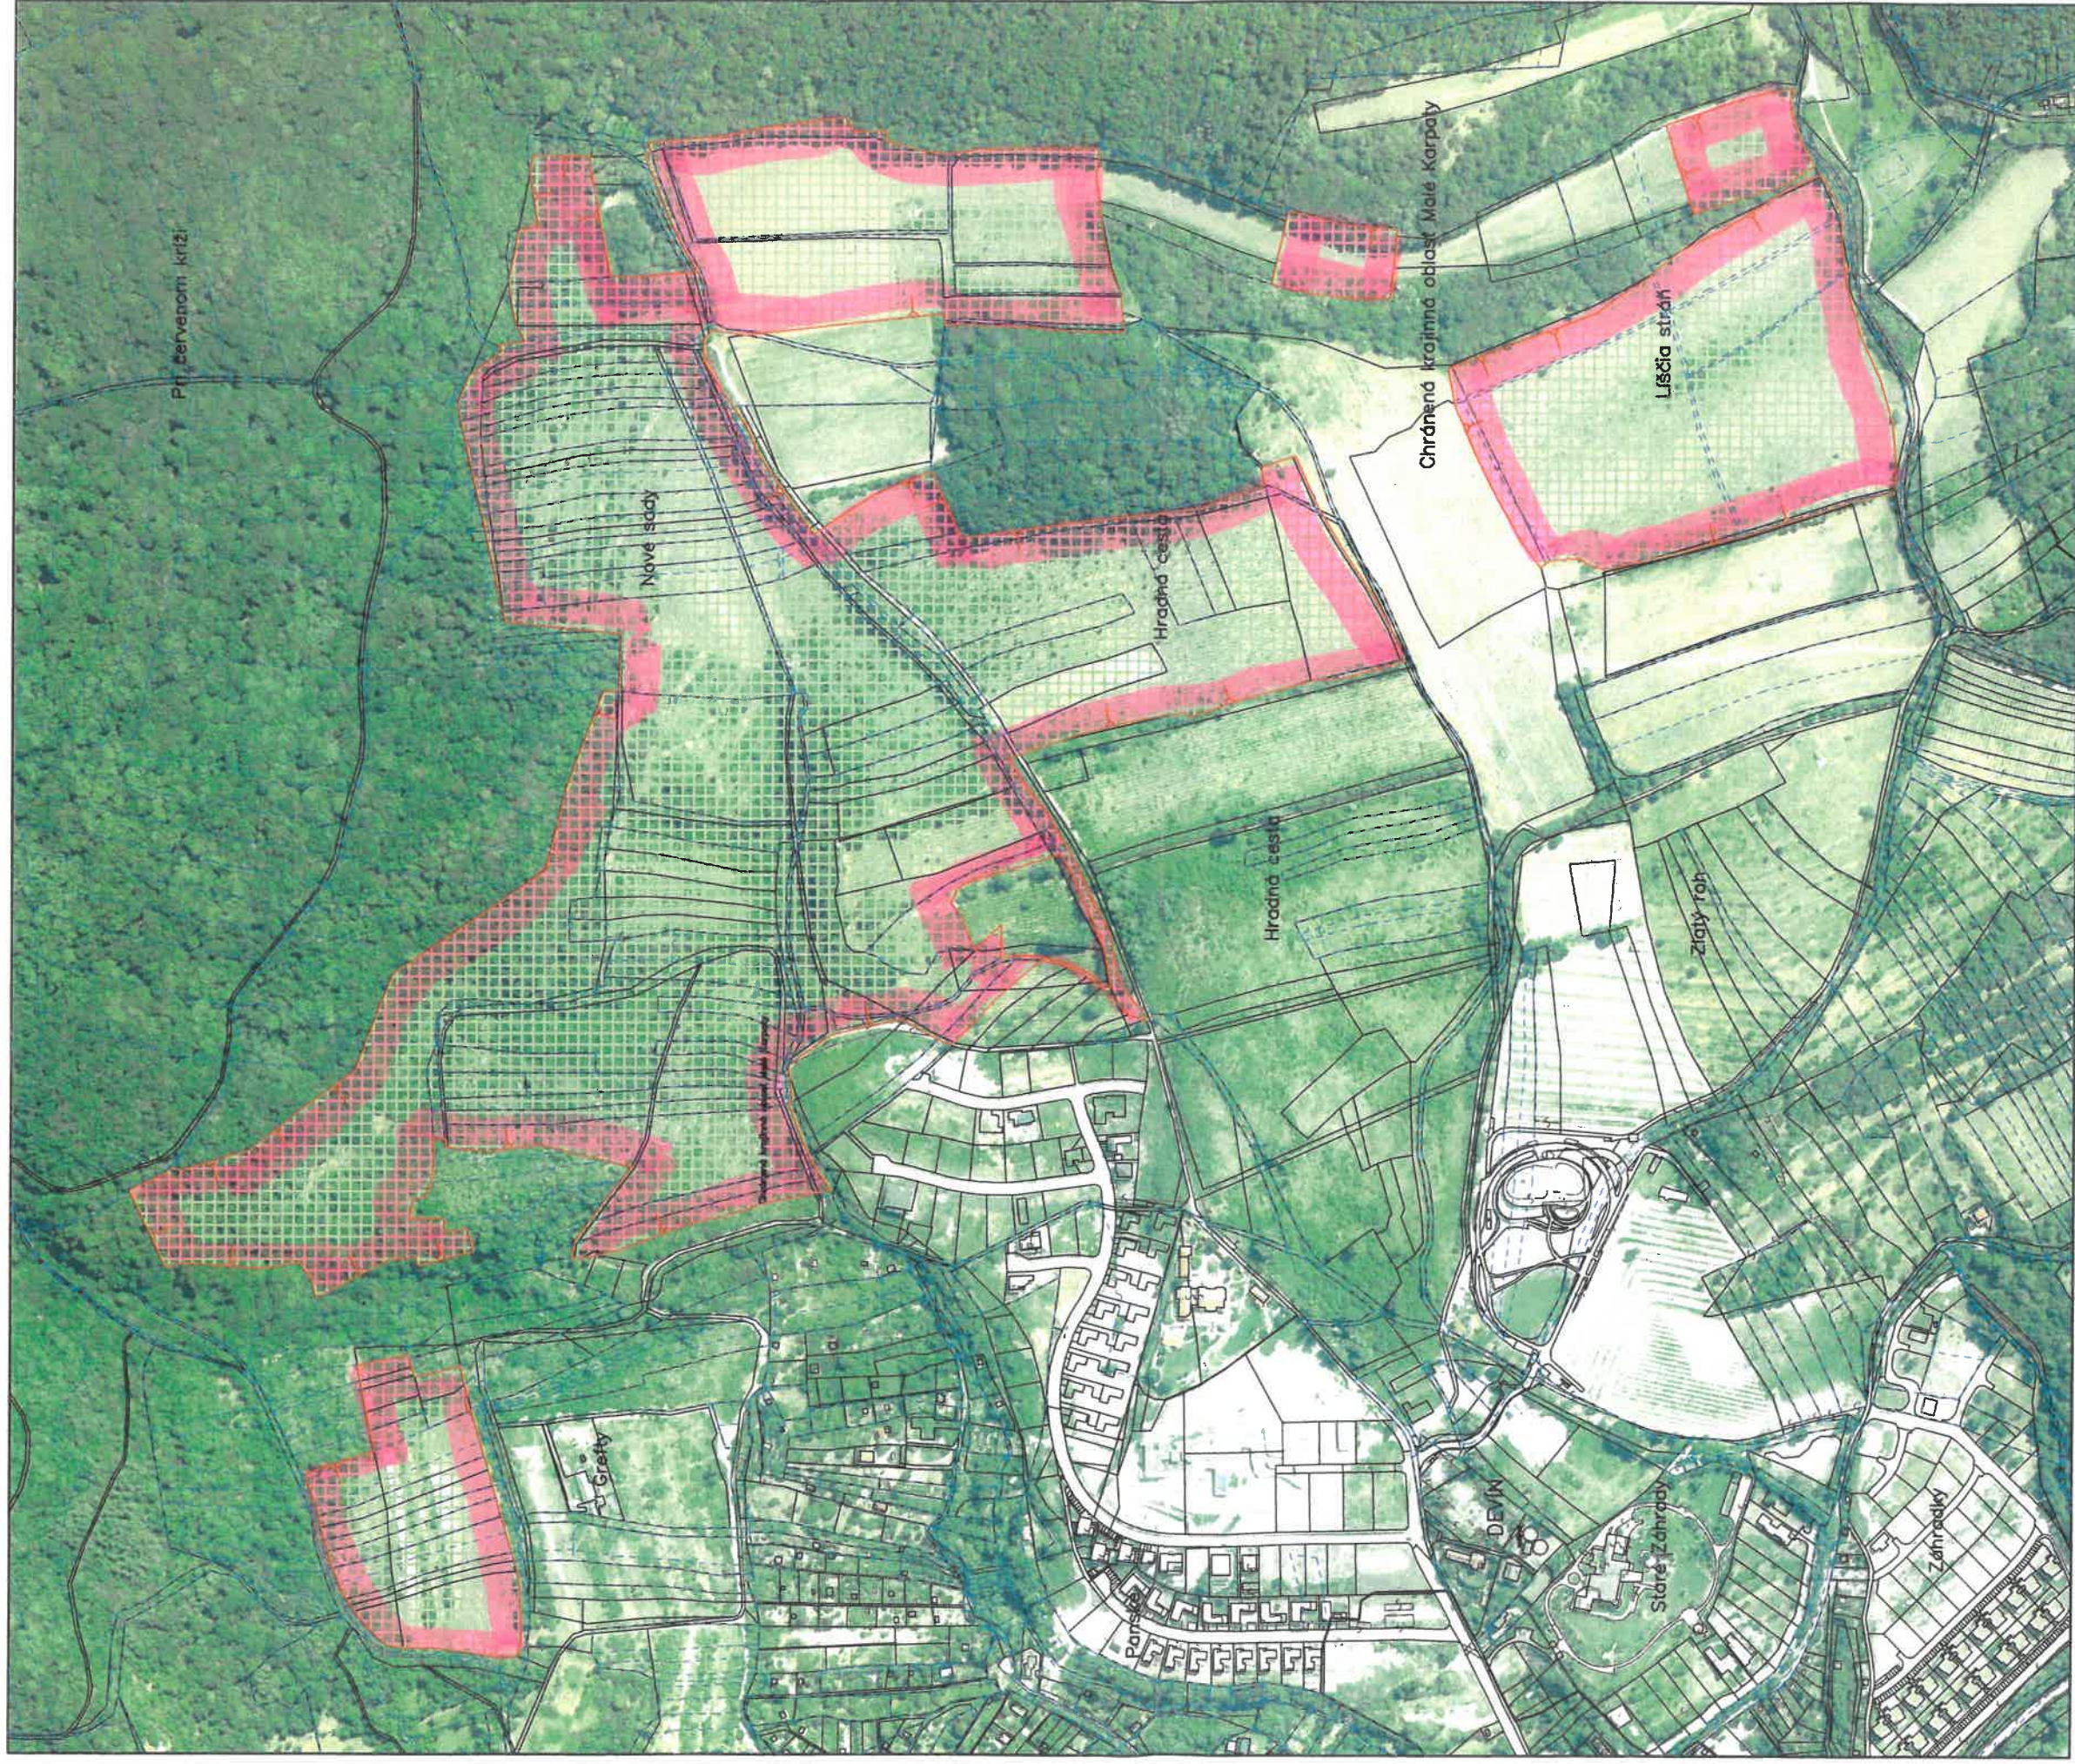

1 : 5000

LEGENDA:

46.43 ha

plocha riešeného územia JPÚ
hranica obvodu JPÚ